

新築分譲住宅
New Construction Housing
(全2棟/今回販売2棟)

文京2丁目

Bunkyo 2chome

小田急「相模大野」駅徒歩18分

販売価格 **3,580** (税込) 万円



物件概要

所在地/神奈川県相模原市南区文京2丁目820番22の一部
交通/小田急小田原線「相模大野」駅徒歩18分
土地権利/所有権 用途地域/第一種中高層住居専用地域
建ぺい率/60% 容積率/160%
構造規模/木造2階建 都市計画/市街化区域
完成/平成30年6月末 引渡し/平成30年6月末以降
現況/建築中
接道状況/幅員4.0m
設備/都市ガス、公営水道、本下水
※図面と現況が相違する場合は現況を優先します。
※本物件敷地内に、電柱及び支線が入る場合がございます。
※本書は業者様用に作成した図面です。お取扱いは十分ご注意ください。



充実設備が暮らしをサポート。コンビニ、スーパー近く買い物便利です。

2号棟 土地面積 75.34㎡ 建物面積 81.46㎡ 販売価格 **3,580** (税込) 万円
建築確認番号/第KBI-YKH18-10-0480号

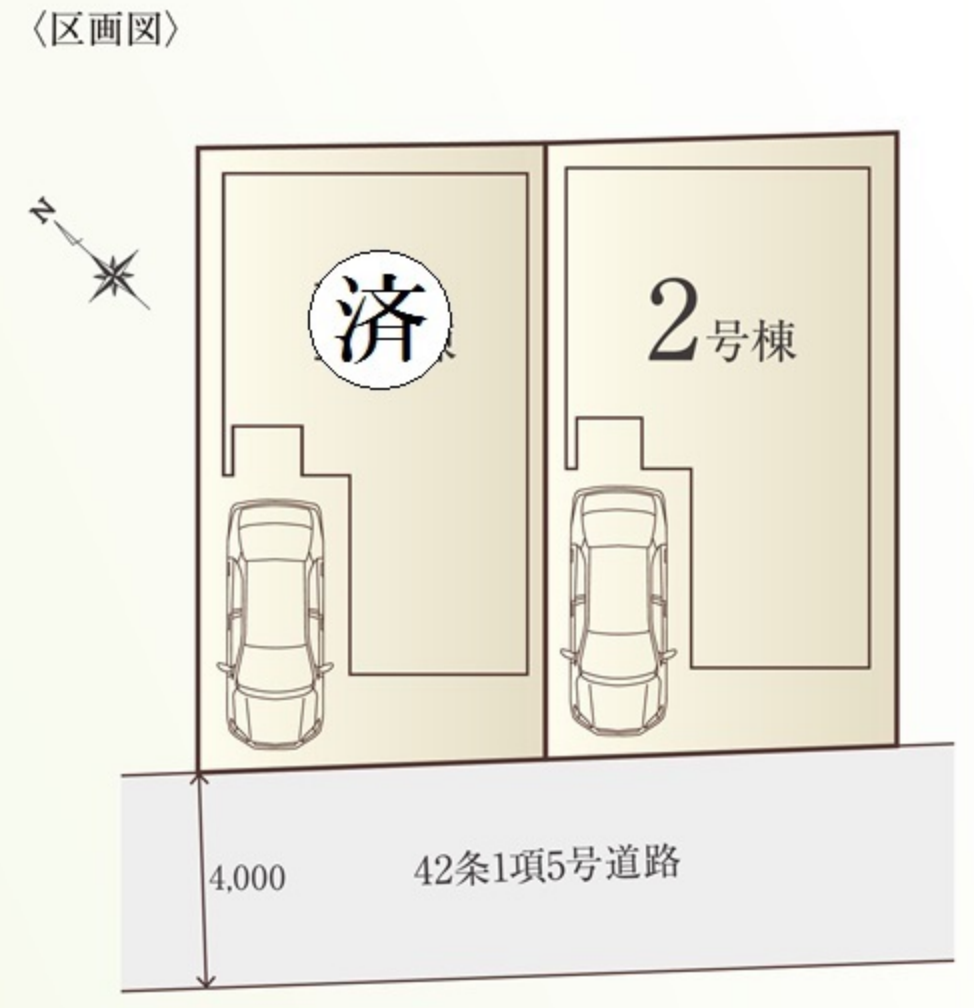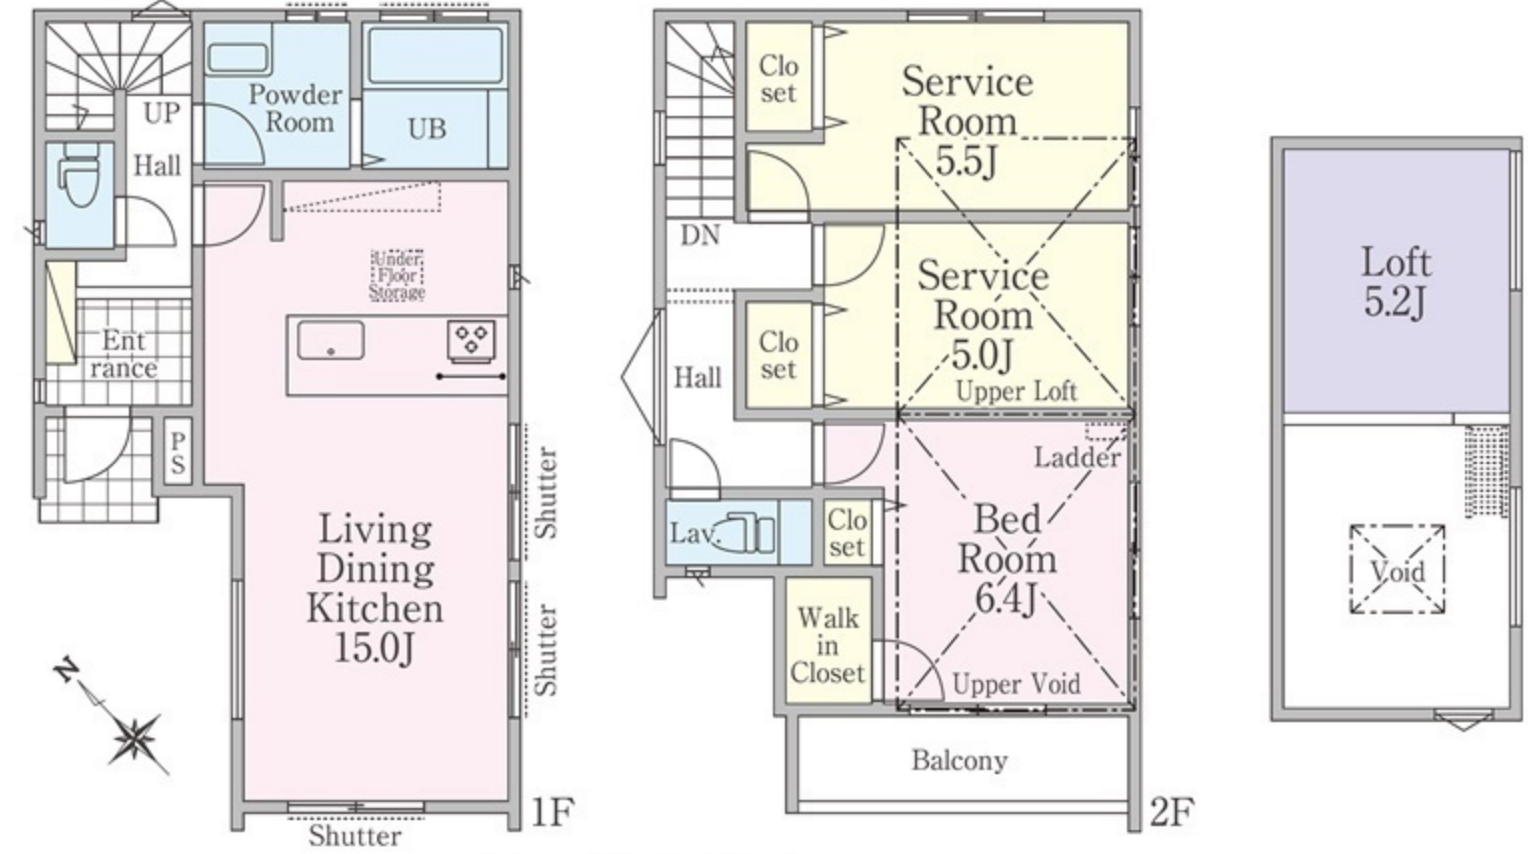

設備仕様

- 耐火
- 高性能断熱材
- LDKにガス栓
- エコジョーズ
- 地デジ対応液晶TV付ユニットバス
- 床下換気
- 24時間換気システム
- カラーTVドアホン
- 全室コンセント2ヶ所
- 全居室Low-Eペアガラス
- 浴室換気乾燥暖房機
- 洗面乾燥機
- 三面鏡洗面台シャワートイレ
- 食器洗浄機付システムキッチン
- 浄水器内蔵型ハンドシャワー水栓

Equipment

- 【フラット35】住宅金融支援機構フラット35利用可
※Sタイプ金利優遇(A・B)に関しては担当まで詳細をお問い合わせください。
- ハウスクラス住宅保証株式会社 住宅かし保険 建物10年保証
- 地盤保証 20年
安心の第3者機関・設計図書から完了まで10回の検査を基本としています。

Life Information

- ローソンストア100 約130m
- セブンイレブン 約550m
- sanwa 約700m

School District

- 谷口台小学校 □ 大野南中学校

株式会社 サンライズエステート 045(548)9726 FAX 045(548)9728 http://www.sunrise-estate.jp/ 〒220-0003 横浜市西区楠町9-7 TAKビル6階

【広告掲載は一切不可とします】 担当: 石井

- 取引態様 売主
- 手数料 3%(税込)
- 情報公開日 30.4.16

※建物表示登記費用100,000円(税込)が必要になります
※フラット35申請費用108,000円(税込)が必要です
建売用地買い取ります!!